




LUISEN
HÖFE

CLOUDSIDE Haus 11

Fertigstellung 15.10.2026 - Mietbeginn nach Vereinbarung

Zimmer	Nr.	Typ	Balkon	Etage	m²	Kaltmiete	€/m²	NK VRZ	TG*	Warmmiete
2,5 Zimmer	W5-H11	2,5 D	Süd-West	1. OG	61,63	940 €	15,25 €	140 €	EP	69 € 1.149 €
3,5 Zimmer	W2-H11	3,5 F	Süd-West	EG	78,07	1.000 €	12,81 €	180 €	EP	69 € 1.249 €
	W10-H11	3,5 F	Süd-West	2. OG	78,55	1.050 €	13,37 €	180 €	EP	69 € 1.299 €
	W14-H11	3,5 F	Süd-West	3. OG	78,55	1.100 €	14,00 €	180 €	EP	69 € 1.349 €
	W13-H11	3,5 J	Süd-West	3. OG	82,83	1.140 €	13,76 €	190 €	EP	69 € 1.399 €
	W17-H11	3,5 J	Süd-West	4. OG	82,82	1.190 €	14,37 €	190 €	DP	99 € 1.479 €
	W7-H11	3,5 G	Nord-Ost	1. OG	83,94	1.085 €	12,93 €	195 €	DP	99 € 1.379 €
	W12-H11	3,5 I	Süd-West	2. OG	97,87	1.225 €	12,52 €	225 €	DP	99 € 1.549 €
	W16-H11	3,5 I	Süd-West	3. OG	97,87	1.275 €	13,03 €	225 €	DP	99 € 1.599 €
	W20-H11	3,5 I	Süd-West	4. OG	97,87	1.325 €	13,54 €	225 €	EP	69 € 1.619 €

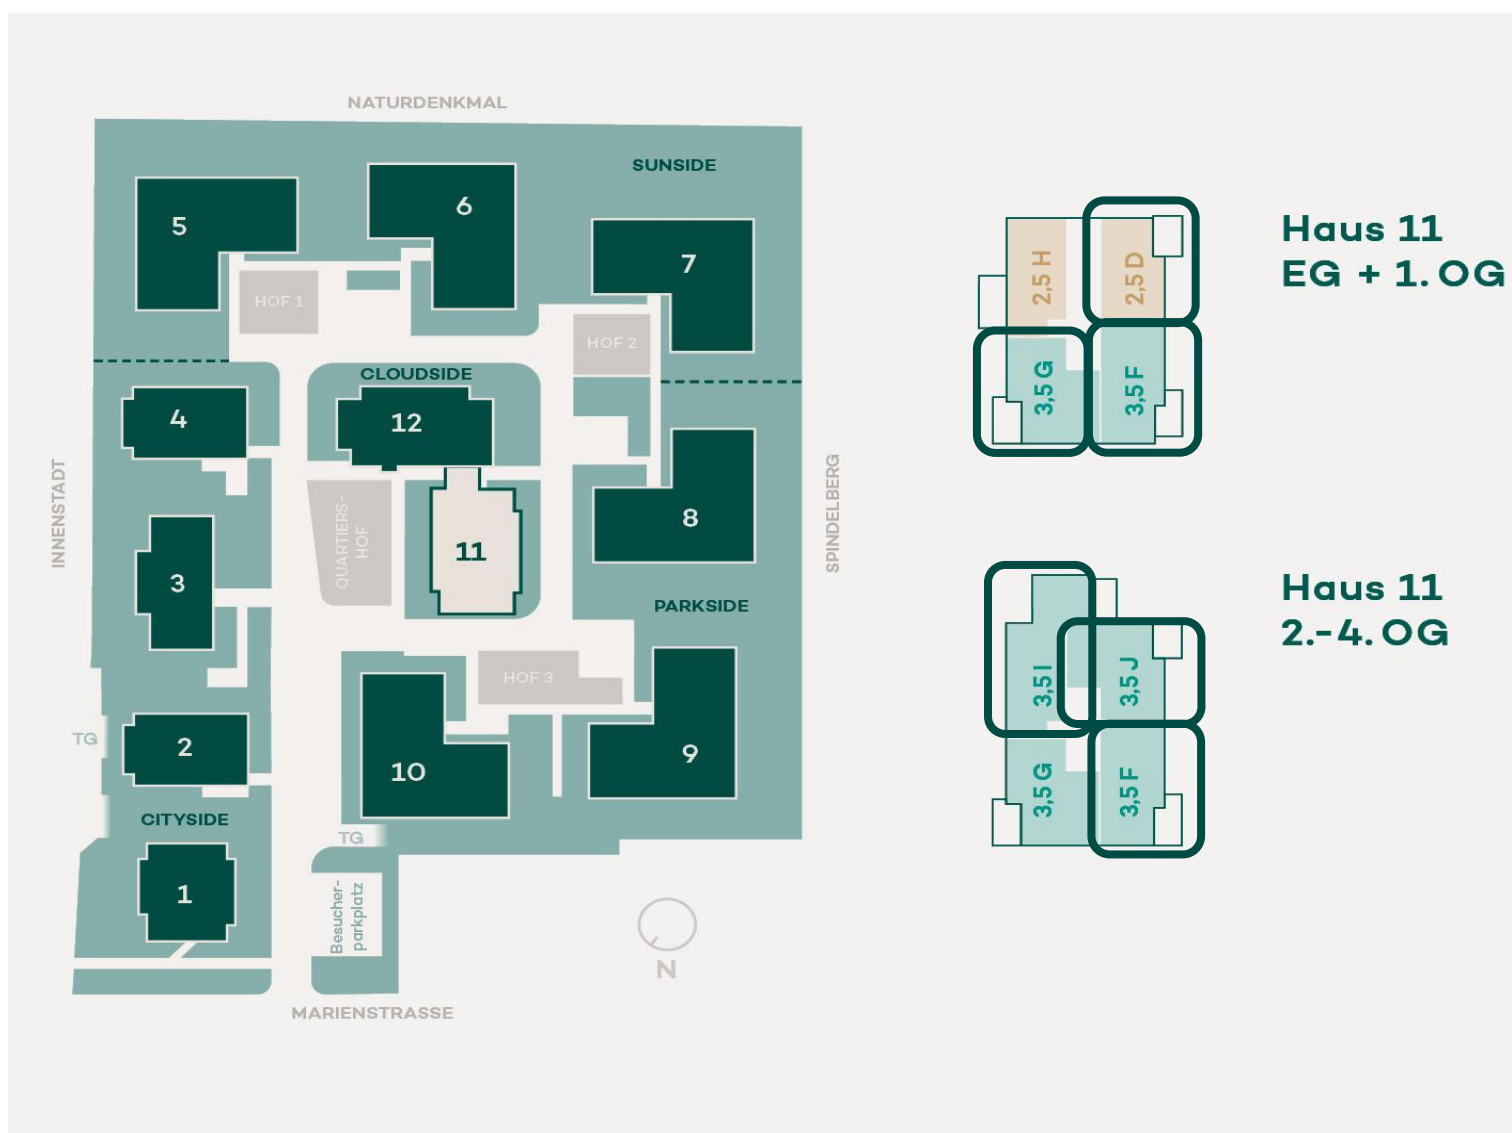

02.10.2026 Angaben ohne Gewähr

* Wallbox zzgl.

49 €