




LUISEN
HÖFE

PARKSIDE Haus 9

Fertigstellung 01.08.2026 - Mietbeginn nach Vereinbarung

Zimmer	Nr.	Typ	Balkon	Etage	m²	Kaltmiete	€/m²	NK VRZ	TG*	Warmmiete
3,5 Zimmer	W21-H9	3,5 E	West	3. OG	79,57	1.190 €	14,96 €	185 €	DP	99 € 1.474 €
4,5 Zimmer	W17-H9	4,5 B	Ost	2. OG	96,28	1.330 €	13,81 €	220 €	2x EP	138 € 1.688 €
	W20-H9	4,5 E	Süd	3. OG	99,78	1.500 €	15,03 €	230 €	2x EP	138 € 1.868 €

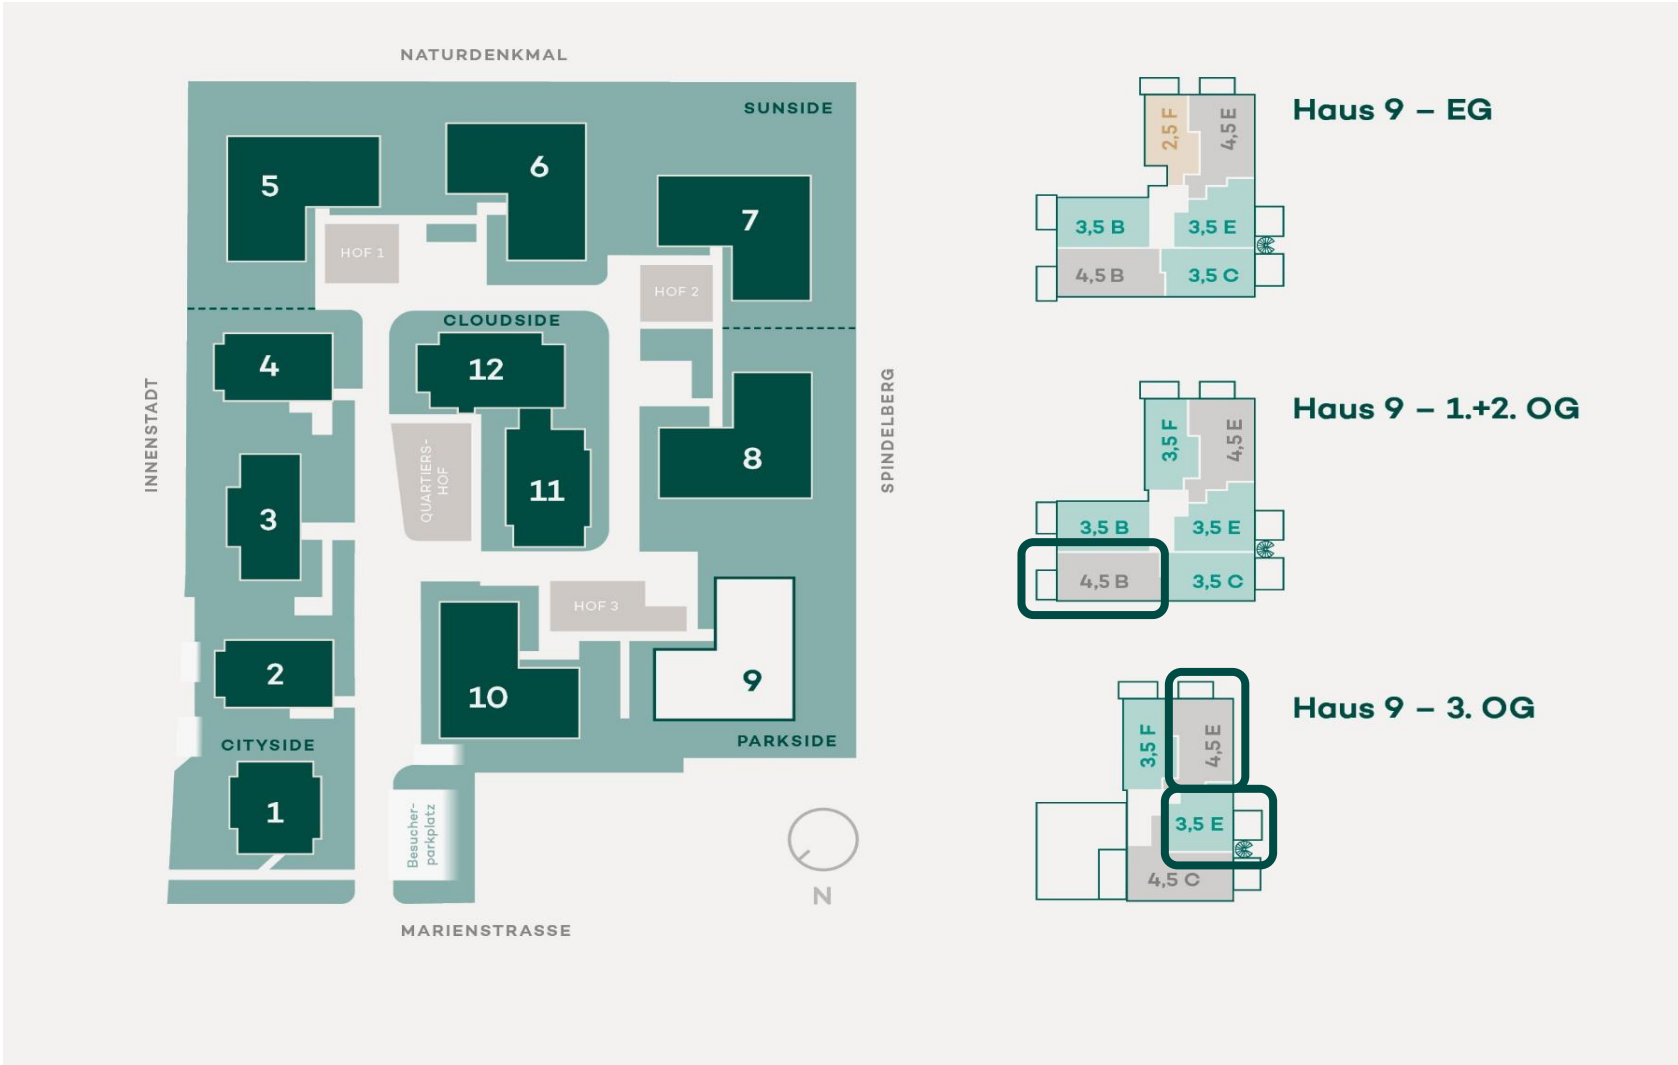

05.10.2026 Angaben ohne Gewähr

* Wallbox zzgl. 49 €